

EDIFICIO DE VIVIENDAS, GARAJES Y TRASTEROS

Avenida del Vinalopó, Novelda

Planta Baja - Puerta A

SUP. CONSTRUIDA 93.62 m²
SUP. CONSTRUIDA PP 107.97 m²
ZZCC


SUPERFICIES ÚTILES

Interior


Estar - comedor - cocina	23.31 m ²
Distribuidor	1.82 m ²
Distribuidor	6.57 m ²
Dormitorio doble 1	12.04 m ²
Baño 1	3.72 m ²
Dormitorio doble 2	12.89 m ²
Baño 2	3.94 m ²
Dormitorio individual	6.49 m ²
	70.77 m ²

Exterior

Terraza	6.90 m ²
	6.90 m ²

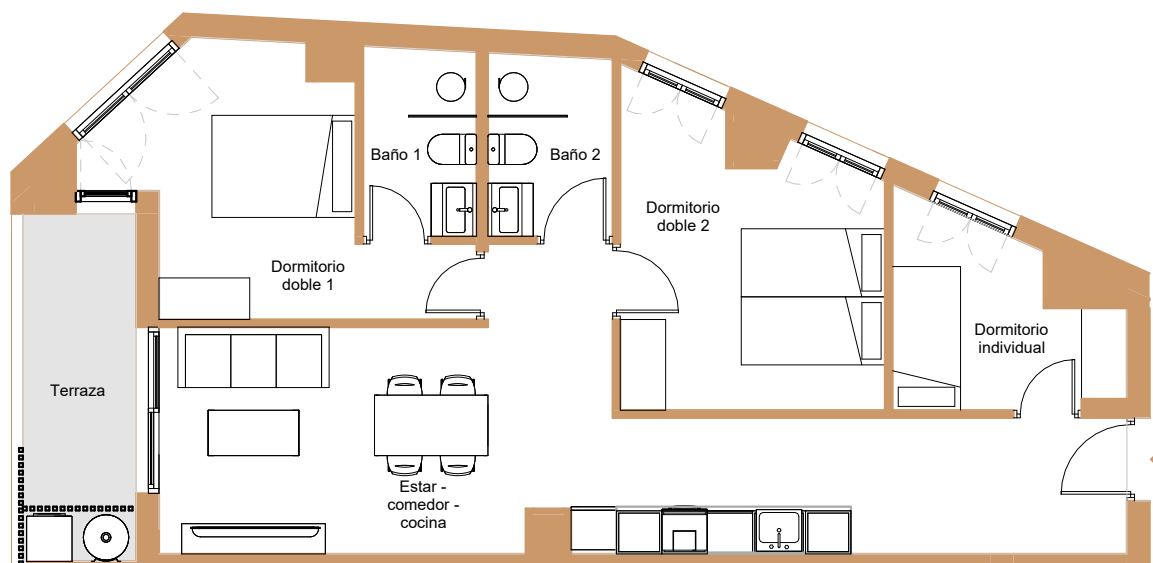

0 2 4 6 8
ESCALA GRÁFICA_1/100

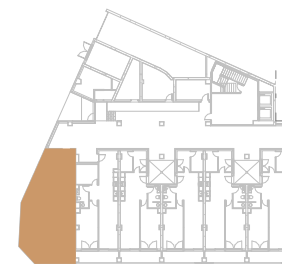


EDIFICIO DE VIVIENDAS, GARAJES Y TRASTEROS


Avenida del Vinalopó, Novelda


Planta Baja - Puerta B

SUP. CONSTRUIDA	82.16 m ²
SUP. CONSTRUIDA PP	94.75 m ²
ZZCC	
SUPERFICIES ÚTILES	
Interior	
Estar - comedor - cocina	24.28 m ²
Distribuidor	7.14 m ²
Distribuidor	2.46 m ²
Dormitorio doble	15.74 m ²
Baño	4.18 m ²
Cuarto almacenaje	7.48 m ²
	61.29 m ²
Exterior	
Terraza	8.00 m ²
	8.00 m ²

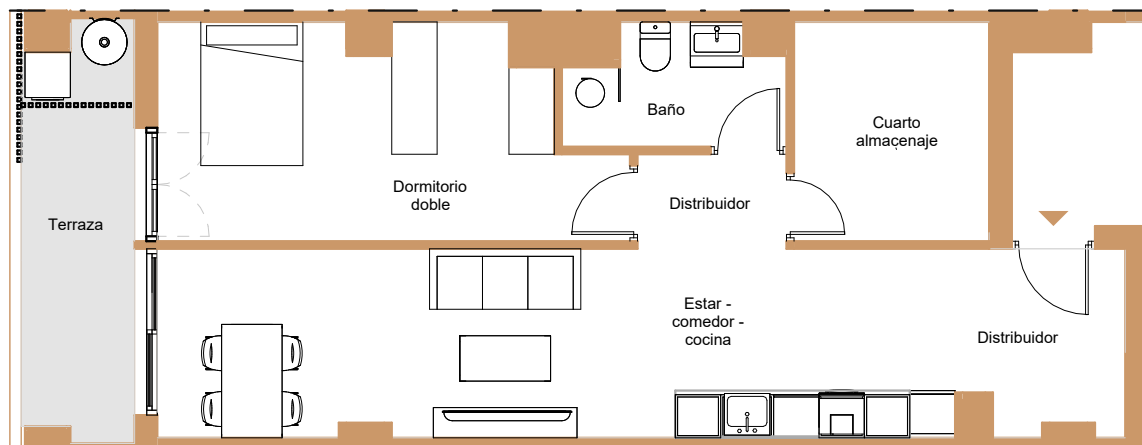


0 2 4 6 8
ESCALA GRÁFICA_1/100

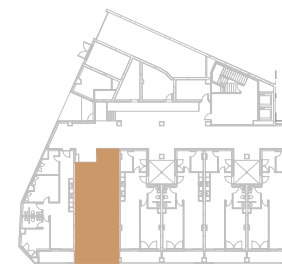

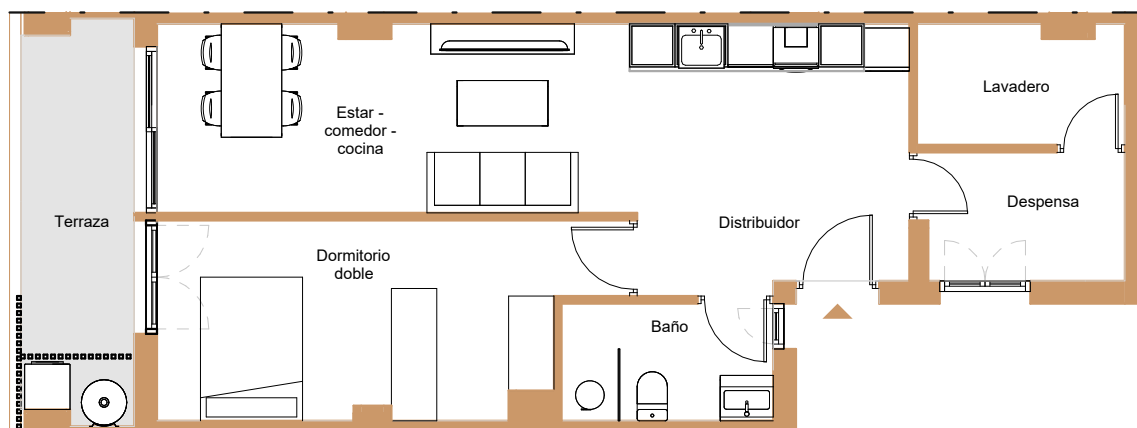

0 2 4 6 8
ESCALA GRÁFICA_1/100

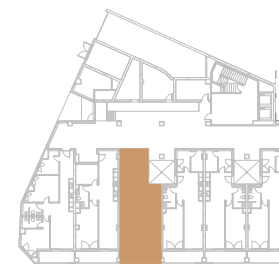


EDIFICIO DE VIVIENDAS, GARAJES Y TRASTEROS


Avenida del Vinalopó, Novelda




Planta Baja - Puerta D

SUP. CONSTRUIDA	75.62 m ²
SUP. CONSTRUIDA PP ZZCC	87.21 m ²
SUPERFICIES ÚTILES	
Interior	
Estar - comedor - cocina	22.58 m ²
Distribuidor	5.78 m ²
Dormitorio doble	14.57 m ²
Baño	4.34 m ²
Despensa	4.56 m ²
Lavadero	4.26 m ²
	56.09 m ²
Exterior	
Terraza	7.81 m ²
	7.81 m ²

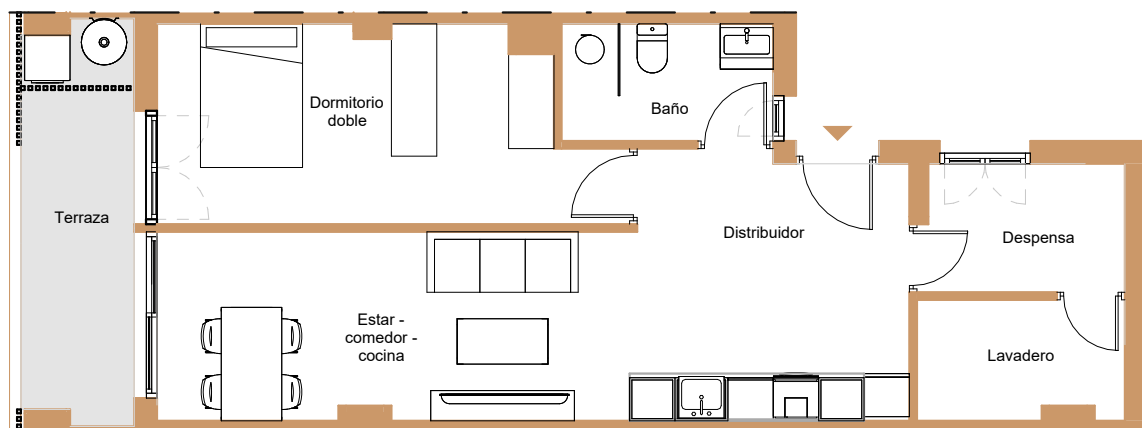

0 2 4 6 8
ESCALA GRÁFICA_1/100

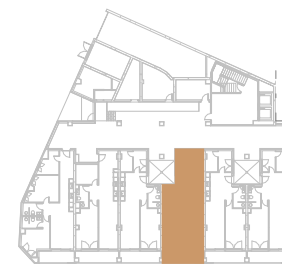

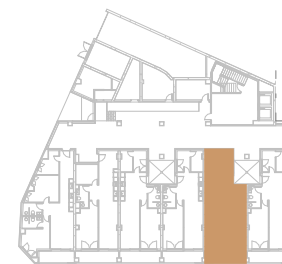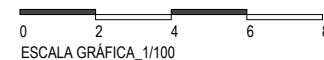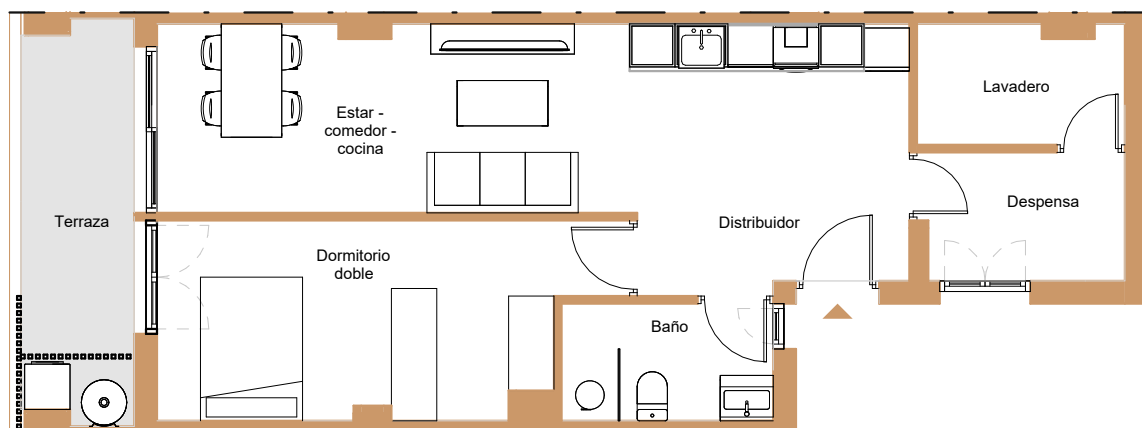


EDIFICIO DE VIVIENDAS, GARAJES Y TRASTEROS


Avenida del Vinalopó, Novelda

Planta Baja - Puerta F

SUP. CONSTRUIDA	78.26 m ²
SUP. CONSTRUIDA PP ZZCC	90.25 m ²
SUPERFICIES ÚTILES	
Interior	
Estar - comedor - cocina	22.58 m ²
Distribuidor	5.78 m ²
Dormitorio doble	14.57 m ²
Baño	4.34 m ²
Despensa	4.56 m ²
Lavadero	4.26 m ²
	56.09 m ²
Exterior	
Terraza	7.81 m ²
	7.81 m ²

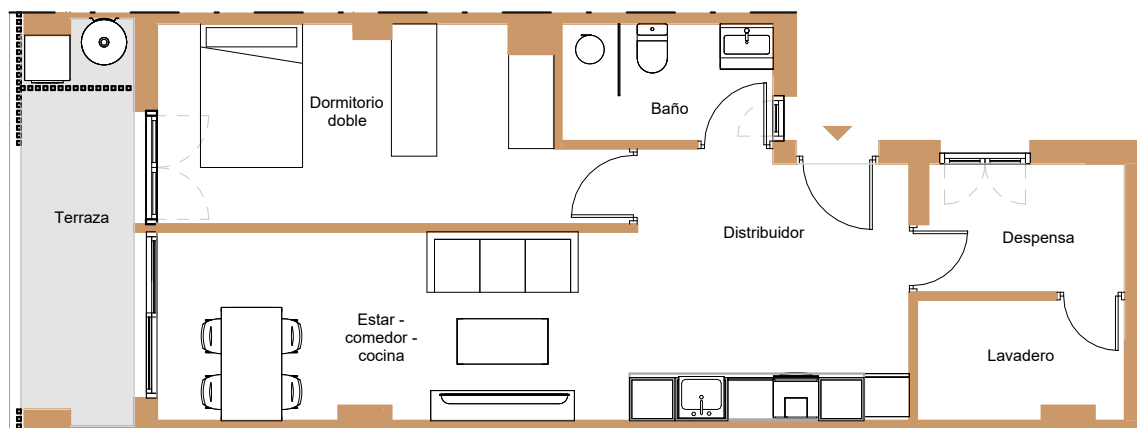

0 2 4 6 8
ESCALA GRÁFICA_1/100

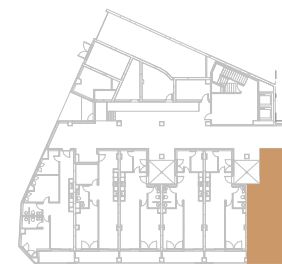

EDIFICIO DE VIVIENDAS, GARAJES Y TRASTEROS




Avenida del Vinalopó, Novelda

Planta 1ª y 3ª - Puerta A

SUP. CONSTRUIDA 122.32 m²
SUP. CONSTRUIDA PP 141.06 m²
ZZCC

SUPERFICIES ÚTILES

Interior	
Estar - comedor - cocina	30.31 m ²
Distribuidor	20.58 m ²
Lavadero	5.36 m ²
Dormitorio doble 1	8.05 m ²
Baño 1	3.85 m ²
Dormitorio doble 2	12.77 m ²
Baño 2	2.99 m ²
Dormitorio individual	6.72 m ²
90.63 m ²	
Exterior	
Terraza	10.36 m ²
10.36 m ²	

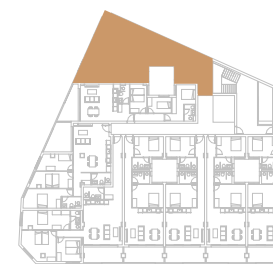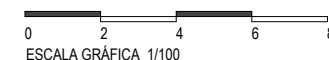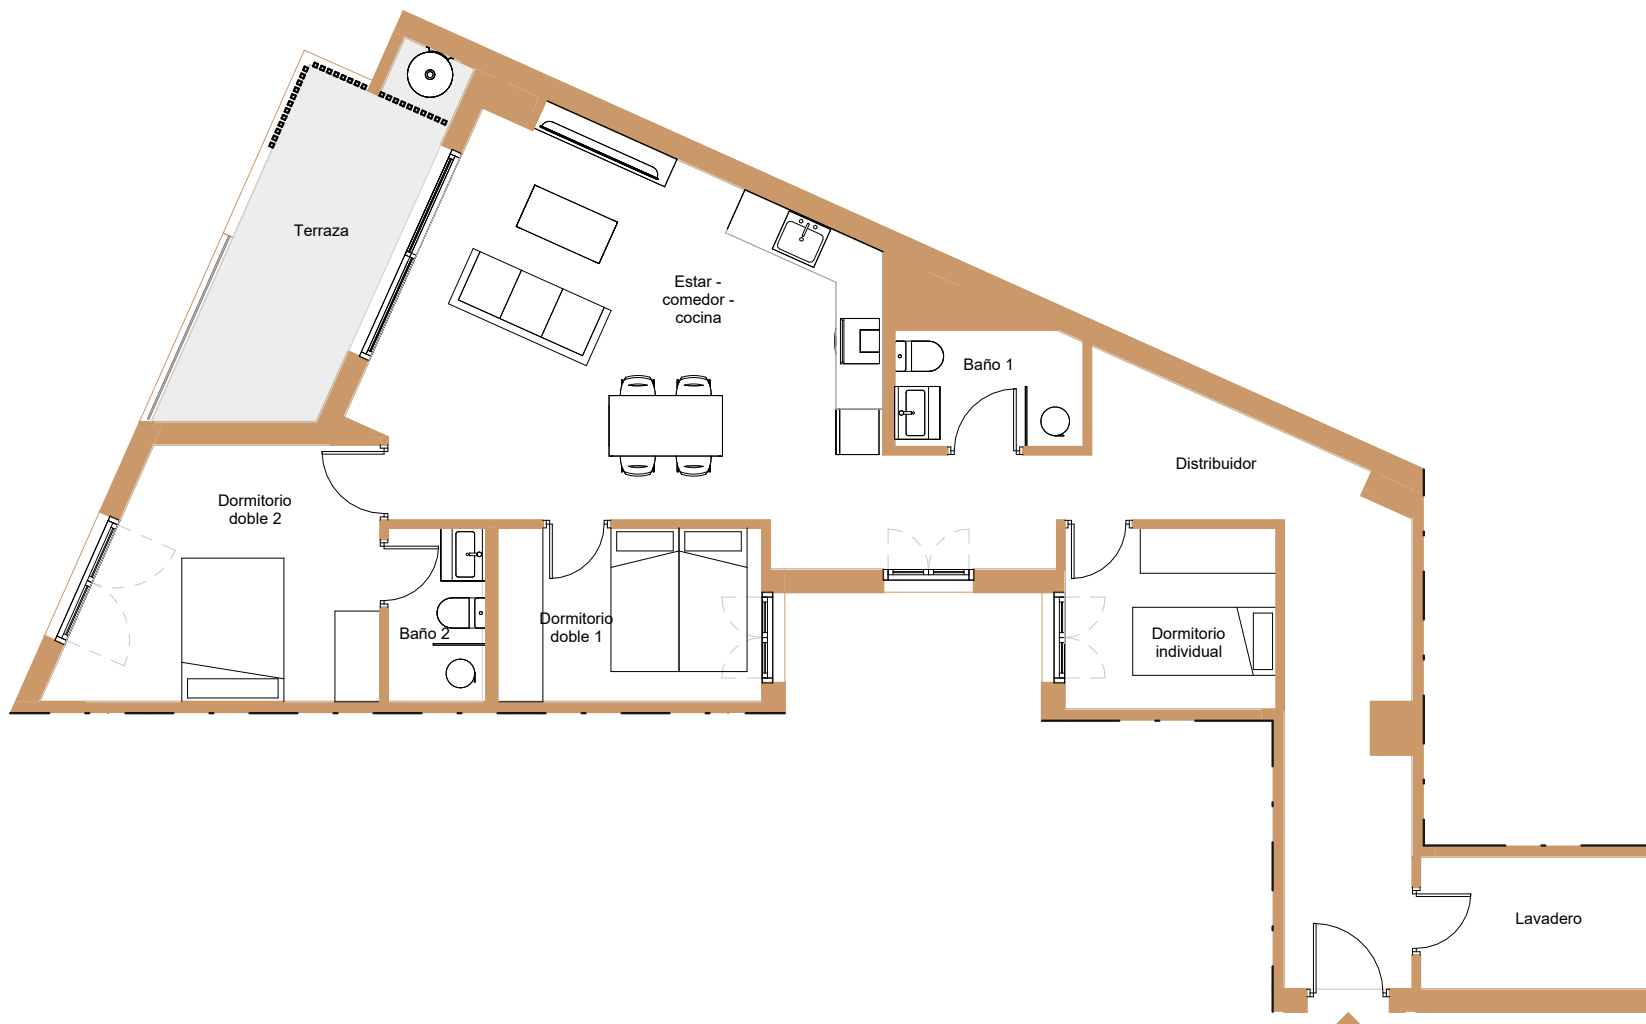

EDIFICIO DE VIVIENDAS, GARAJES Y TRASTEROS

Avenida del Vinalopó, Novelda


Planta 1ª y 3ª - Puerta B

SUP. CONSTRUIDA 92.58 m²
SUP. CONSTRUIDA PP 106.77 m²
ZZCC


SUPERFICIES ÚTILES

Interior	
Estar - comedor - cocina	22.69 m ²
Distribuidor	9.71 m ²
Dormitorio doble 1	8.29 m ²
Baño 1	4.52 m ²
Dormitorio doble 2	12.02 m ²
Baño 2	3.24 m ²
Dormitorio individual	6.72 m ²
	67.19 m ²

Exterior	
Terraza	9.01 m ²
	9.01 m ²

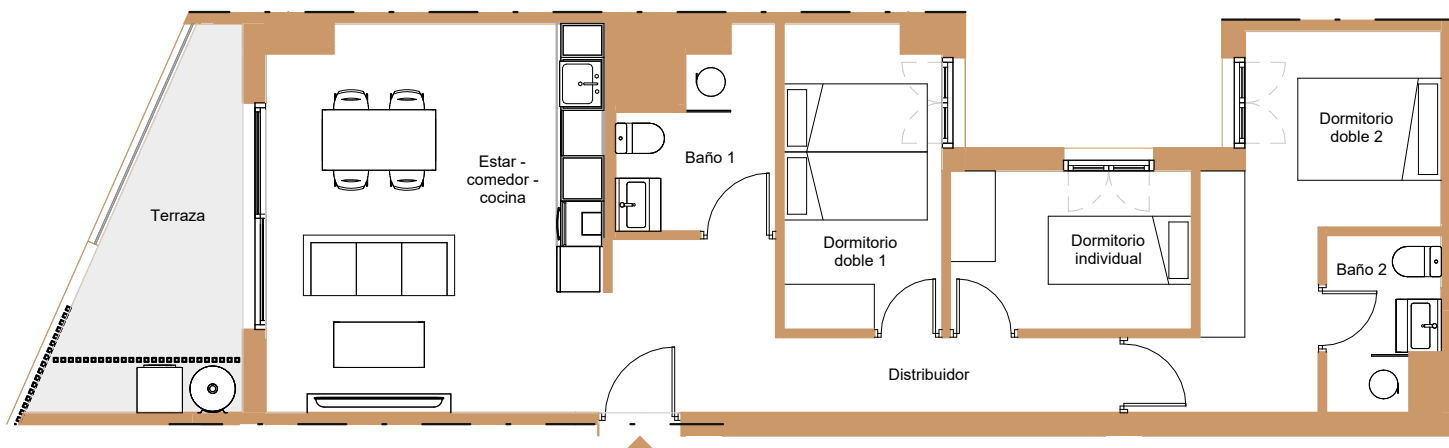

0 2 4 6 8
ESCALA GRÁFICA_1/100

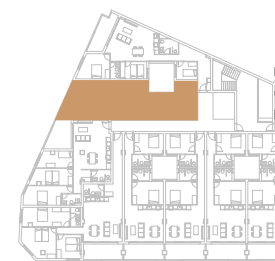

EDIFICIO DE VIVIENDAS, GARAJES Y TRASTEROS

Avenida del Vinalopó, Novelda

Planta 1ª y 3ª - Puerta C

SUP. CONSTRUIDA 107.93 m²

SUP. CONSTRUIDA PP 124.48 m²

ZZCC

SUPERFICIES ÚTILES

Interior

Estar - comedor -
cocina 32.13 m²

Distribuidor 5.16 m²

Dormitorio doble 1 11.93 m²

Baño 1 3.97 m²

Dormitorio doble 2 13.88 m²

Baño 2 3.65 m²


Dormitorio
individual 9.59 m²

80.32 m²


Exterior

Terraza 11.50 m²

11.50 m²

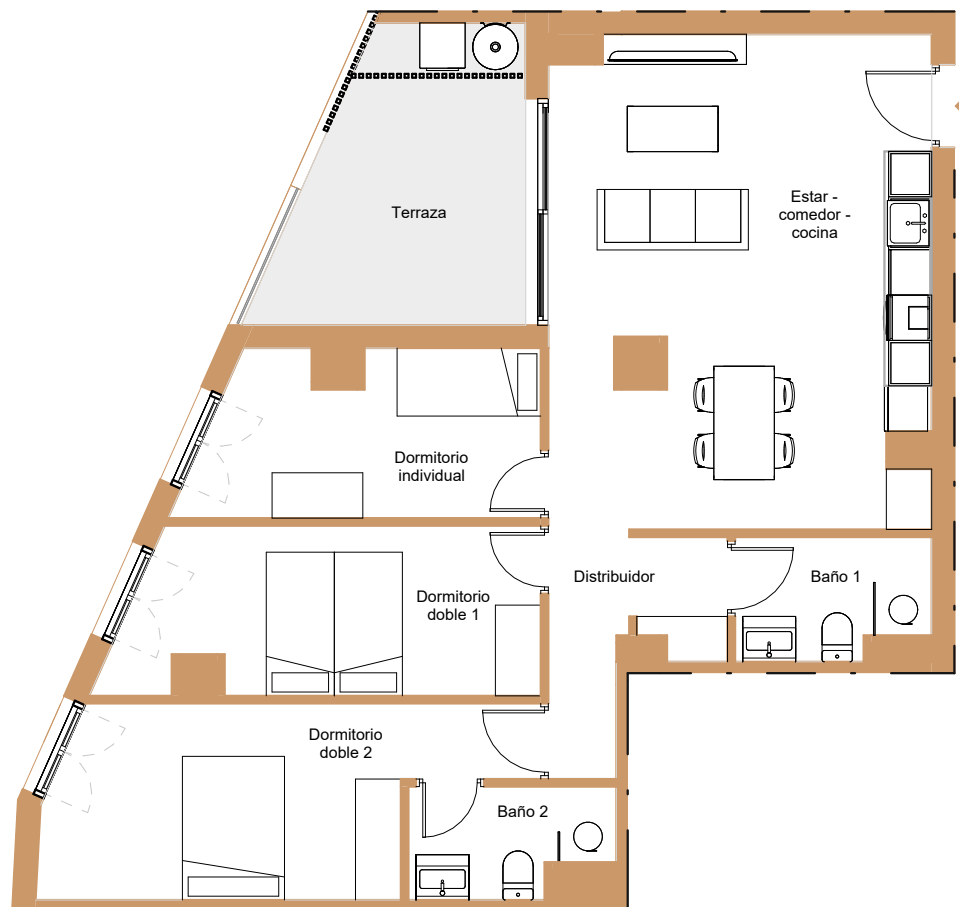

0 2 4 6 8
ESCALA GRÁFICA_1/100

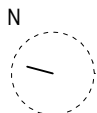

EDIFICIO DE VIVIENDAS, GARAJES Y TRASTEROS

Avenida del Vinalopó, Novelda

Planta 1ª y 3ª - Puerta D

SUP. CONSTRUIDA 129.03 m²
SUP. CONSTRUIDA PP 148.80 m²
ZZCC

SUPERFICIES ÚTILES

Interior	
Estar - comedor - cocina	28.91 m ²
Distribuidor	13.24 m ²
Dormitorio doble 1	10.02 m ²
Baño 1	5.85 m ²
Cuarto almacenaje	3.30 m ²
Dormitorio doble 2	17.30 m ²
Baño 2	3.51 m ²
Dormitorio doble 3	15.87 m ²
	98.00 m ²
Exterior	
Terraza	11.21 m ²
	11.21 m ²



0 2 4 6 8
ESCALA GRÁFICA_1/100



EDIFICIO DE VIVIENDAS, GARAJES Y TRASTEROS


Avenida del Vinalopó, Novelda

Planta 1ª y 3ª - Puerta E


SUP. CONSTRUIDA 91.58 m²
SUP. CONSTRUIDA PP 105.61 m²
ZZCC

SUPERFICIES ÚTILES

Interior	
Estar - comedor - cocina	25.10 m ²
Distribuidor	9.90 m ²
Dormitorio doble 1	13.02 m ²
Baño 1	4.09 m ²
Dormitorio doble 2	10.62 m ²
Baño 2	3.41 m ²
	66.14 m ²
Exterior	
Terraza	11.07 m ²
	11.07 m ²

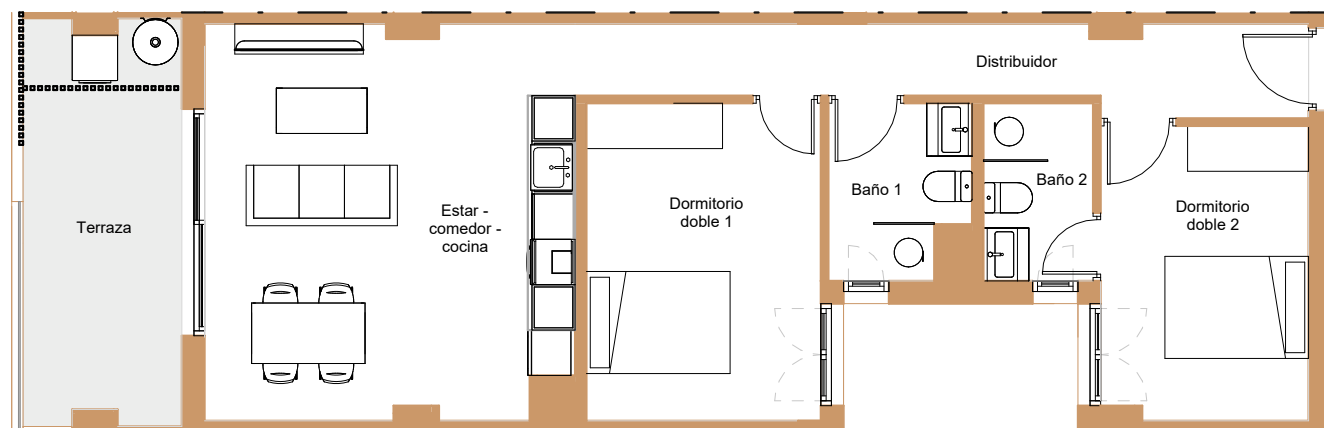

0 2 4 6 8
ESCALA GRÁFICA_1/100

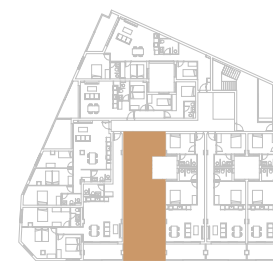

EDIFICIO DE VIVIENDAS, GARAJES Y TRASTEROS

Avenida del Vinalopó, Novelda

Planta 1ª y 3ª - Puerta F

SUP. CONSTRUIDA 91.58 m²
SUP. CONSTRUIDA PP 105.61 m²
ZZCC


SUPERFICIES ÚTILES

Interior


Estar - comedor - cocina	25.10 m ²
Distribuidor	9.90 m ²
Dormitorio doble 1	13.02 m ²
Baño 1	4.09 m ²
Dormitorio doble 2	10.62 m ²
Baño 2	3.41 m ²
	66.14 m ²

Exterior

Terraza	11.07 m ²
	11.07 m ²

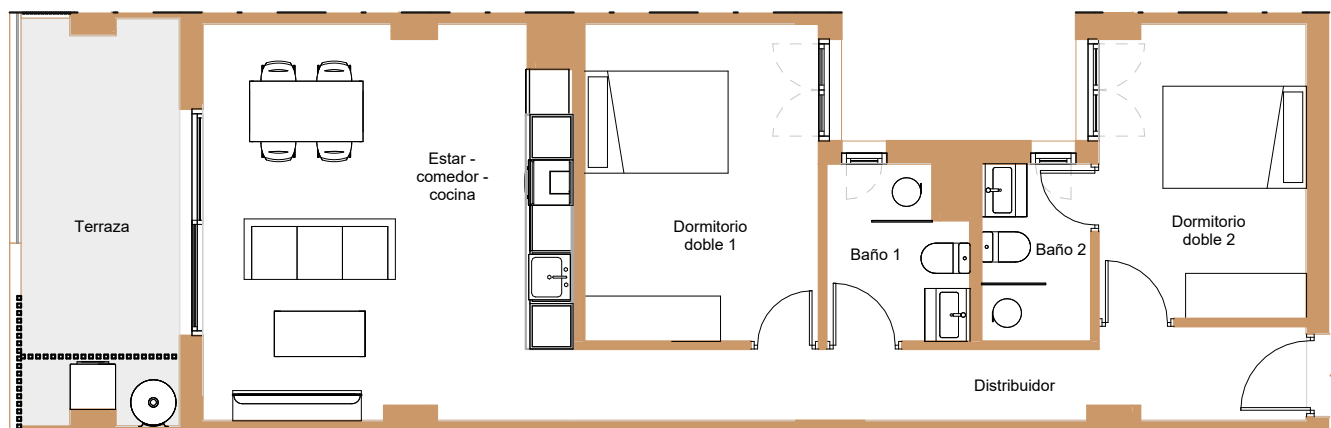

0 2 4 6 8
ESCALA GRÁFICA_1/100

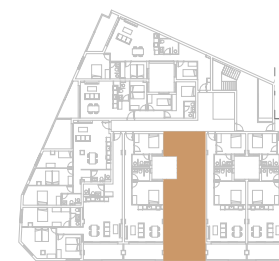


EDIFICIO DE VIVIENDAS, GARAJES Y TRASTEROS


Avenida del Vinalopó, Novelda

Planta 1ª y 3ª - Puerta G

SUP. CONSTRUIDA	91.58 m ²
SUP. CONSTRUIDA PP ZZCC	105.61 m ²
SUPERFICIES ÚTILES	
Interior	
Estar - comedor - cocina	25.10 m ²
Distribuidor	9.90 m ²
Dormitorio doble 1	13.02 m ²
Baño 1	4.09 m ²
Dormitorio doble 2	10.62 m ²
Baño 2	3.41 m ²
	66.14 m ²
Exterior	
Terraza	11.07 m ²
	11.07 m ²

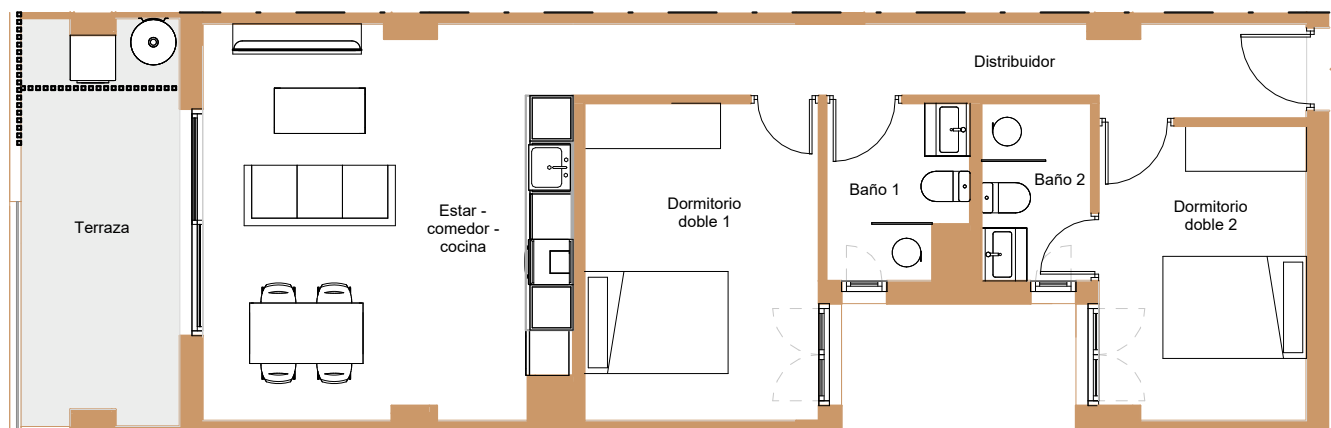

0 2 4 6 8
ESCALA GRÁFICA_1/100

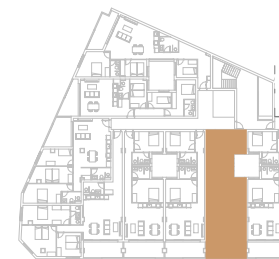

EDIFICIO DE VIVIENDAS, GARAJES Y TRASTEROS

Avenida del Vinalopó, Novelda

Planta 1ª y 3ª - Puerta H

SUP. CONSTRUIDA 94.63 m²
SUP. CONSTRUIDA PP 109.13 m²
ZZCC


SUPERFICIES ÚTILES

Interior

Estar - comedor - cocina	25.10 m ²
Distribuidor	9.90 m ²
Dormitorio doble 1	13.02 m ²
Baño 1	4.09 m ²
Dormitorio doble 2	10.62 m ²
Baño 2	3.41 m ²
	66.14 m ²

Exterior

Terraza	11.07 m ²
	11.07 m ²

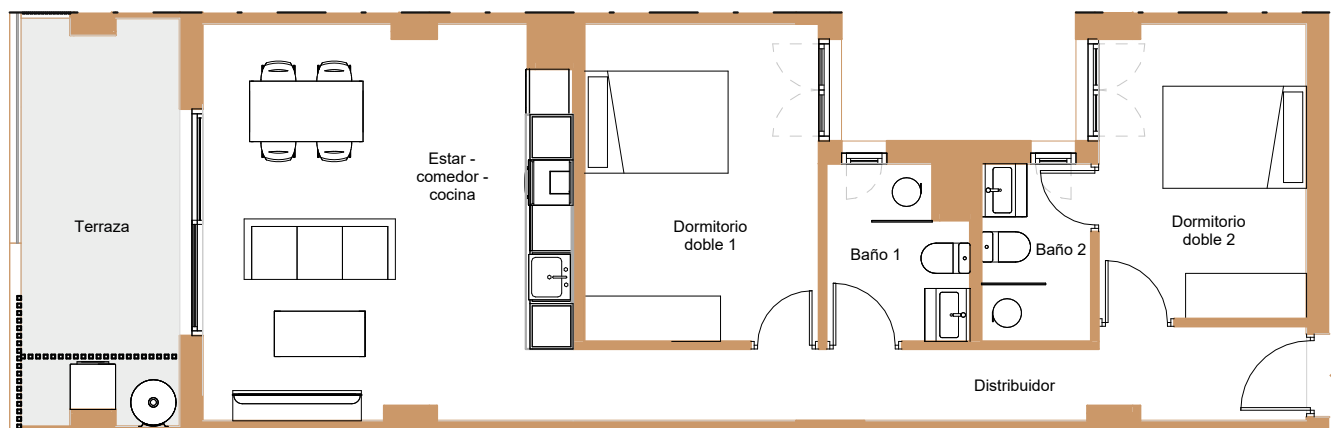

0 2 4 6 8
ESCALA GRÁFICA_1/100






EDIFICIO DE VIVIENDAS, GARAJES Y TRASTEROS

Avenida del Vinalopó, Novelda

Planta 2ª - Puerta A

SUP. CONSTRUIDA	122.32 m ²
SUP. CONSTRUIDA PP	141.06 m ²
ZZCC	
SUPERFICIES ÚTILES	
Interior	
Estar - comedor - cocina	30.31 m ²
Distribuidor	20.58 m ²
Lavadero	5.36 m ²
Dormitorio doble 1	8.05 m ²
Baño 1	3.85 m ²
Dormitorio doble 2	12.77 m ²
Baño 2	2.99 m ²
Dormitorio individual	6.72 m ²
	90.63 m ²
Exterior	
Terraza	10.36 m ²
	10.36 m ²

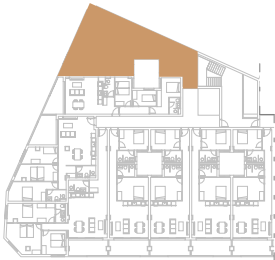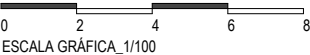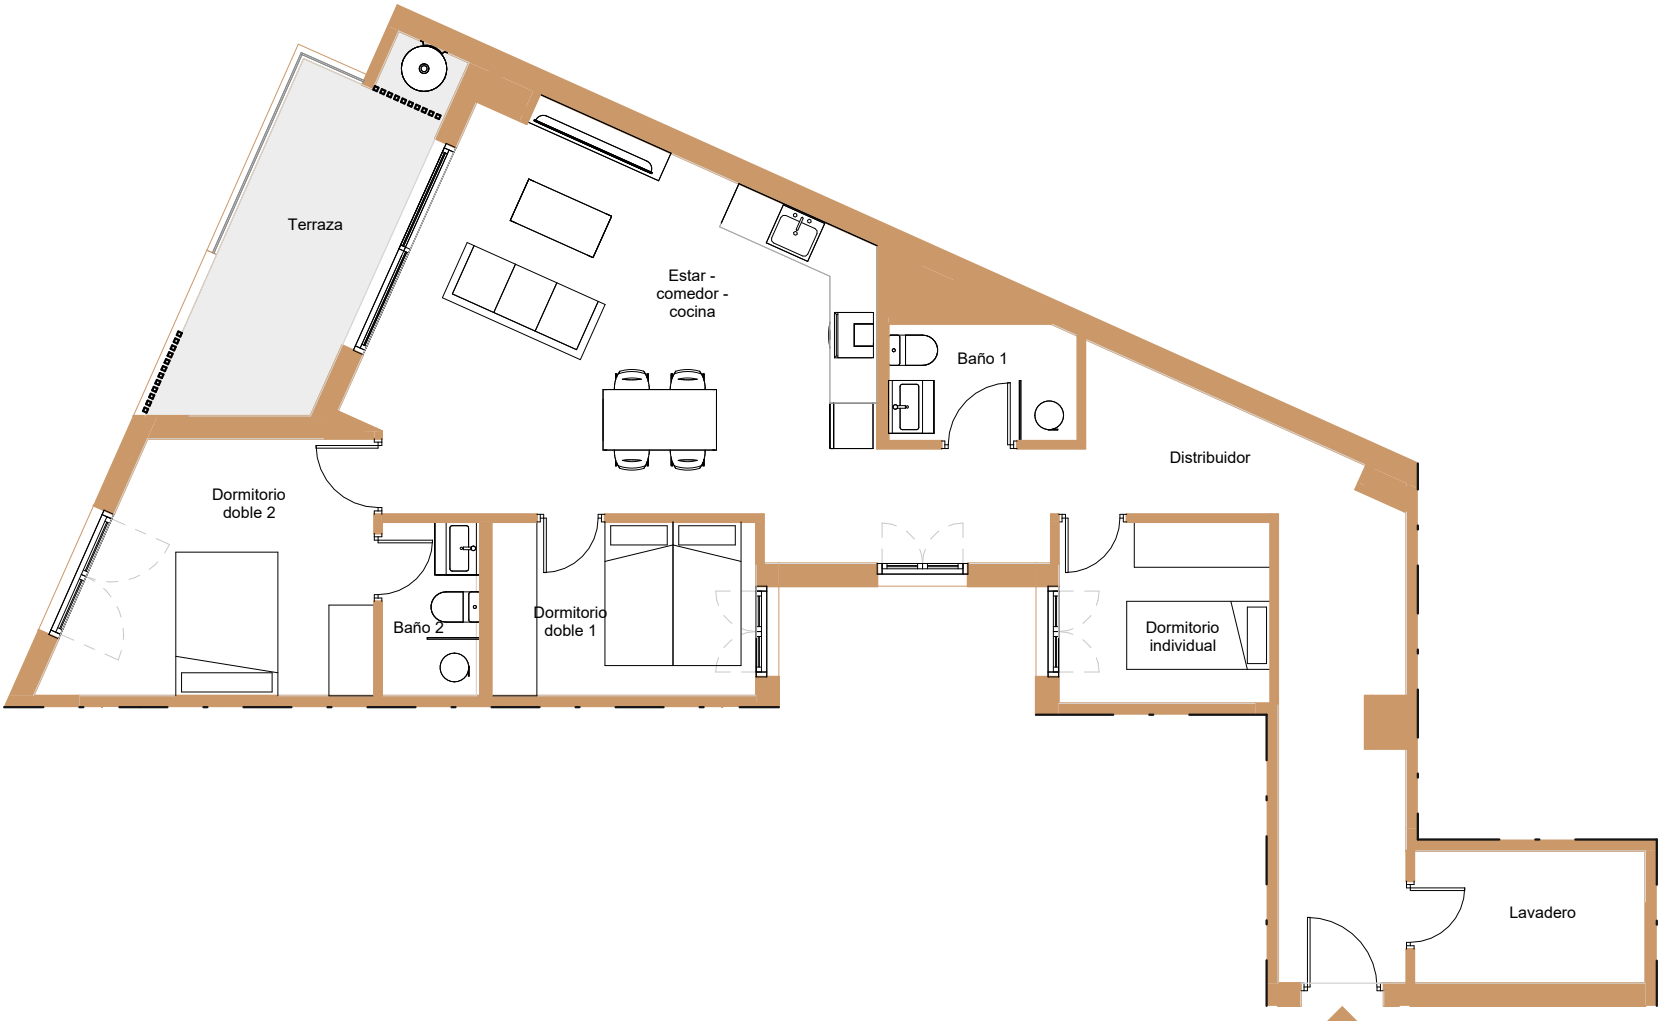

EDIFICIO DE VIVIENDAS, GARAJES Y TRASTEROS

Avenida del Vinalopó, Novelda


Planta 2ª - Puerta B

SUP. CONSTRUIDA 92.58 m²
SUP. CONSTRUIDA PP 106.77 m²
ZZCC


SUPERFICIES ÚTILES

Interior	
Estar - comedor - cocina	22.69 m ²
Distribuidor	9.71 m ²
Dormitorio doble 1	8.29 m ²
Baño 1	4.52 m ²
Dormitorio doble 2	12.02 m ²
Baño 2	3.24 m ²
Dormitorio individual	6.72 m ²
	67.19 m ²

Exterior	
Terraza	9.01 m ²
	9.01 m ²

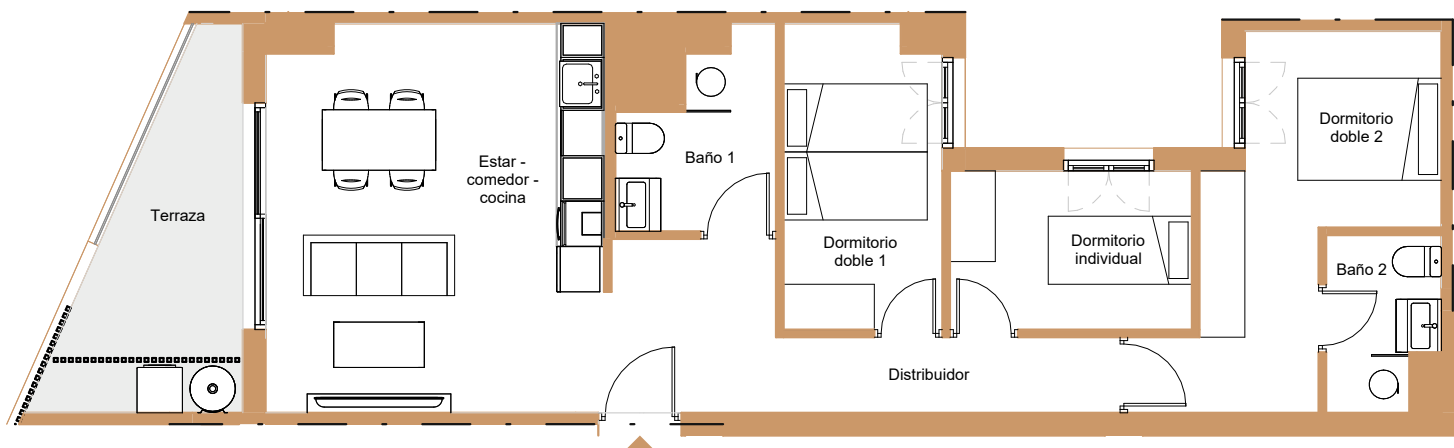

0 2 4 6 8
ESCALA GRÁFICA_1/100

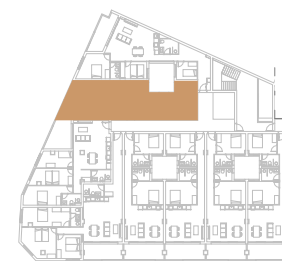

EDIFICIO DE VIVIENDAS, GARAJES Y TRASTEROS


Avenida del Vinalopó, Novelda

Planta 2ª - Puerta C



SUP. CONSTRUIDA	107.93 m ²
SUP. CONSTRUIDA PP ZZCC	124.48 m ²
SUPERFICIES ÚTILES	
Interior	
Estar - comedor - cocina	32.13 m ²
Distribuidor	5.16 m ²
Dormitorio doble 1	11.93 m ²
Baño 1	3.97 m ²
Dormitorio doble 2	13.88 m ²
Baño 2	3.65 m ²
Dormitorio individual	9.59 m ²
	80.32 m ²
Exterior	
Terraza	11.50 m ²
	11.50 m ²

0 2 4 6 8
ESCALA GRÁFICA_1/100

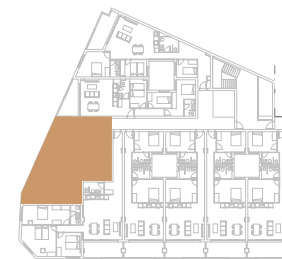

EDIFICIO DE VIVIENDAS, GARAJES Y TRASTEROS

Avenida del Vinalopó, Novelda

Planta 2ª - Puerta D

SUP. CONSTRUIDA 129.03 m²
SUP. CONSTRUIDA PP 148.80 m²
ZZCC

SUPERFICIES ÚTILES

Interior	
Estar - comedor - cocina	28.91 m ²
Distribuidor	13.24 m ²
Dormitorio doble 1	10.02 m ²
Baño 1	5.85 m ²
Cuarto almacenaje	3.30 m ²
Dormitorio doble 2	17.30 m ²
Baño 2	3.51 m ²
Dormitorio doble 3	15.87 m ²
	98.00 m ²
Exterior	
Terraza	11.21 m ²
	11.21 m ²



0 2 4 6 8
ESCALA GRÁFICA_1/100



EDIFICIO DE VIVIENDAS, GARAJES Y TRASTEROS


Avenida del Vinalopó, Novelda

Planta 2ª - Puerta E


SUP. CONSTRUIDA 91.58 m²
SUP. CONSTRUIDA PP 105.61 m²
ZZCC

SUPERFICIES ÚTILES


Interior	
Estar - comedor - cocina	25.10 m ²
Distribuidor	9.90 m ²
Dormitorio doble 1	13.02 m ²
Baño 1	4.09 m ²
Dormitorio doble 2	10.62 m ²
Baño 2	3.41 m ²
	66.14 m ²
Exterior	
Terraza	11.07 m ²
	11.07 m ²

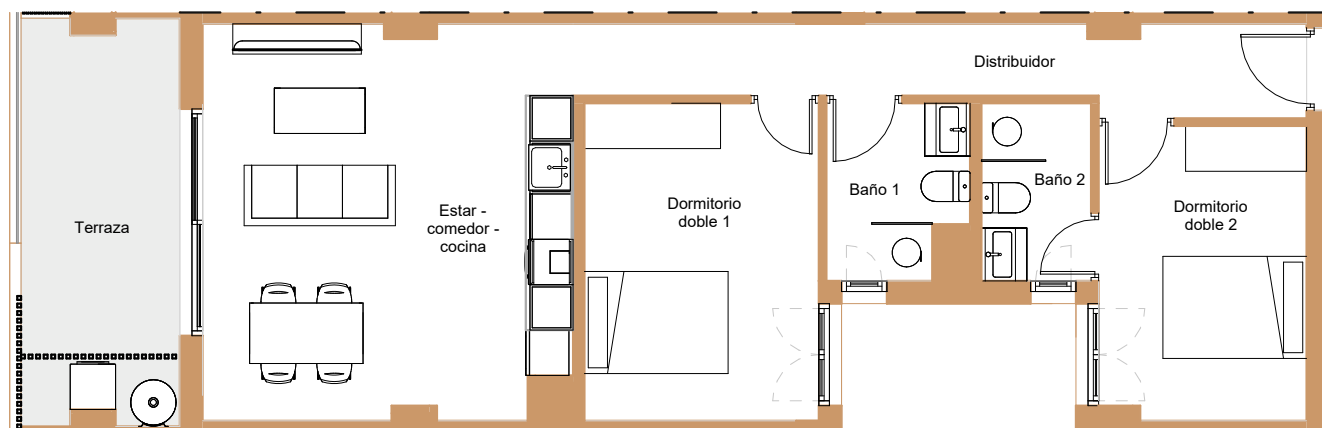

0 2 4 6 8
ESCALA GRÁFICA_1/100

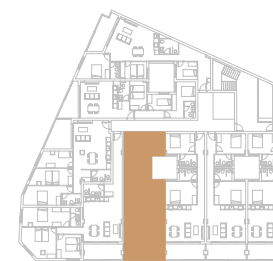

SUP. CONSTRUIDA	91.58 m²
SUP. CONSTRUIDA PP ZZCC	105.61 m²
SUPERFICIES ÚTILES	
Interior	
Estar - comedor - cocina	25.10 m²
Distribuidor	9.90 m²
Dormitorio doble 1	13.02 m²
Baño 1	4.09 m²
Dormitorio doble 2	10.62 m²
Baño 2	3.41 m²
	66.14 m²
Exterior	
Terraza	11.07 m²
	11.07 m²

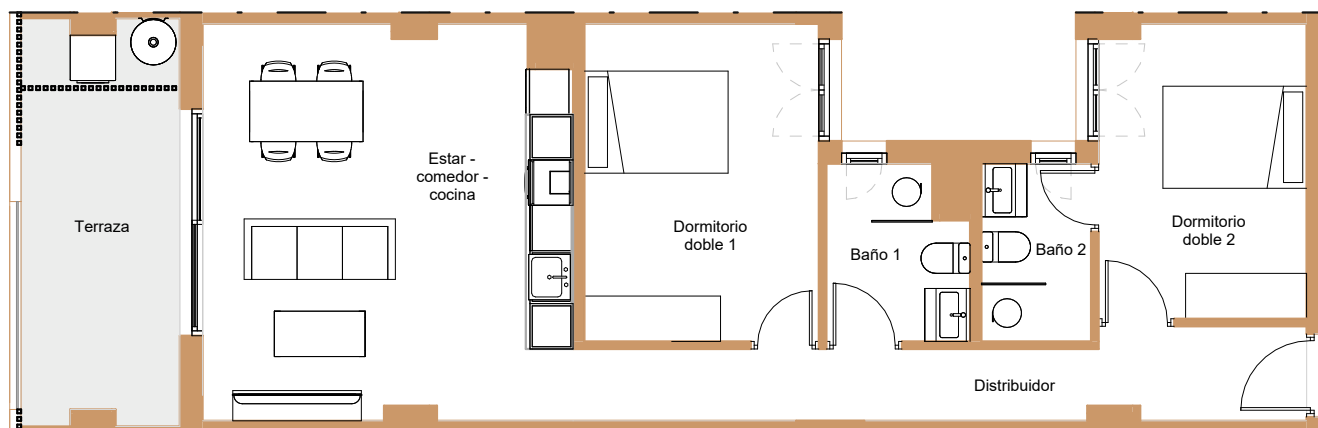

0 2 4 6 8
ESCALA GRÁFICA_1/100




EDIFICIO DE VIVIENDAS, GARAJES Y TRASTEROS

Avenida del Vinalopó, Novelda

Planta 2ª - Puerta G

SUP. CONSTRUIDA	91.58 m ²
SUP. CONSTRUIDA PP ZZCC	105.61 m ²
SUPERFICIES ÚTILES	
Interior	
Estar - comedor - cocina	25.10 m ²
Distribuidor	9.90 m ²
Dormitorio doble 1	13.02 m ²
Baño 1	4.09 m ²
Dormitorio doble 2	10.62 m ²
Baño 2	3.41 m ²
	66.14 m ²
Exterior	
Terraza	11.07 m ²
	11.07 m ²

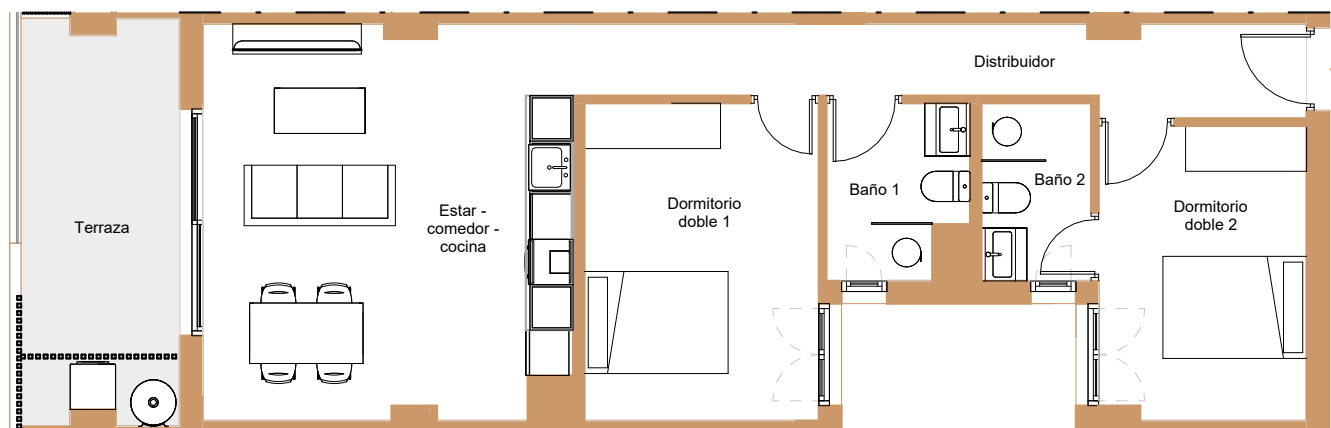

0 2 4 6 8
ESCALA GRÁFICA_1/100



EDIFICIO DE VIVIENDAS, GARAJES Y TRASTEROS

Avenida del Vinalopó, Novelda

Planta 2ª - Puerta H

SUP. CONSTRUIDA 94.63 m²
SUP. CONSTRUIDA PP 109.13 m²
ZZCC


SUPERFICIES ÚTILES

Interior


Estar - comedor - cocina	25.10 m ²
Distribuidor	9.90 m ²
Dormitorio doble 1	13.02 m ²
Baño 1	4.09 m ²
Dormitorio doble 2	10.62 m ²
Baño 2	3.41 m ²
	66.14 m ²

Exterior

Terraza	11.07 m ²
	11.07 m ²

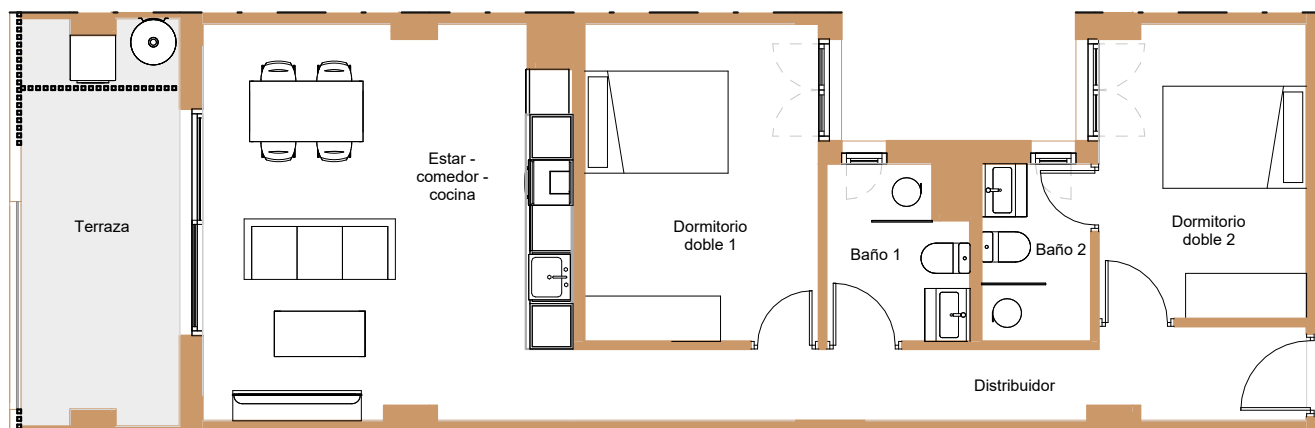

0 2 4 6 8
ESCALA GRÁFICA_1/100

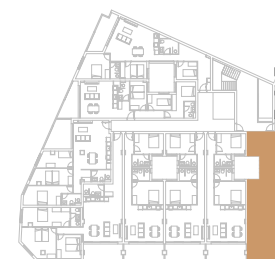

EDIFICIO DE VIVIENDAS, GARAJES Y TRASTEROS

Avenida del Vinalopó, Novelda


Planta 4ª Puerta A

SUP. CONSTRUIDA 133.49 m²
SUP. CONSTRUIDA PP 153.91 m²
ZZCC

SUPERFICIES ÚTILES

Interior	
Escalera	3.05 m ²
Meseta escalera	1.32 m ²
Estar - comedor - cocina	28.48 m ²
Distribuidor	20.49 m ²
Lavadero	5.36 m ²
Dormitorio doble 1	8.31 m ²
Baño 1	4.22 m ²
Dormitorio doble 2	14.01 m ²
Baño 2	3.13 m ²
Dormitorio individual	6.72 m ²
	95.09 m ²

Exterior	
Terraza	10.36 m ²
Terraza	51.04 m ²
	61.41 m ²

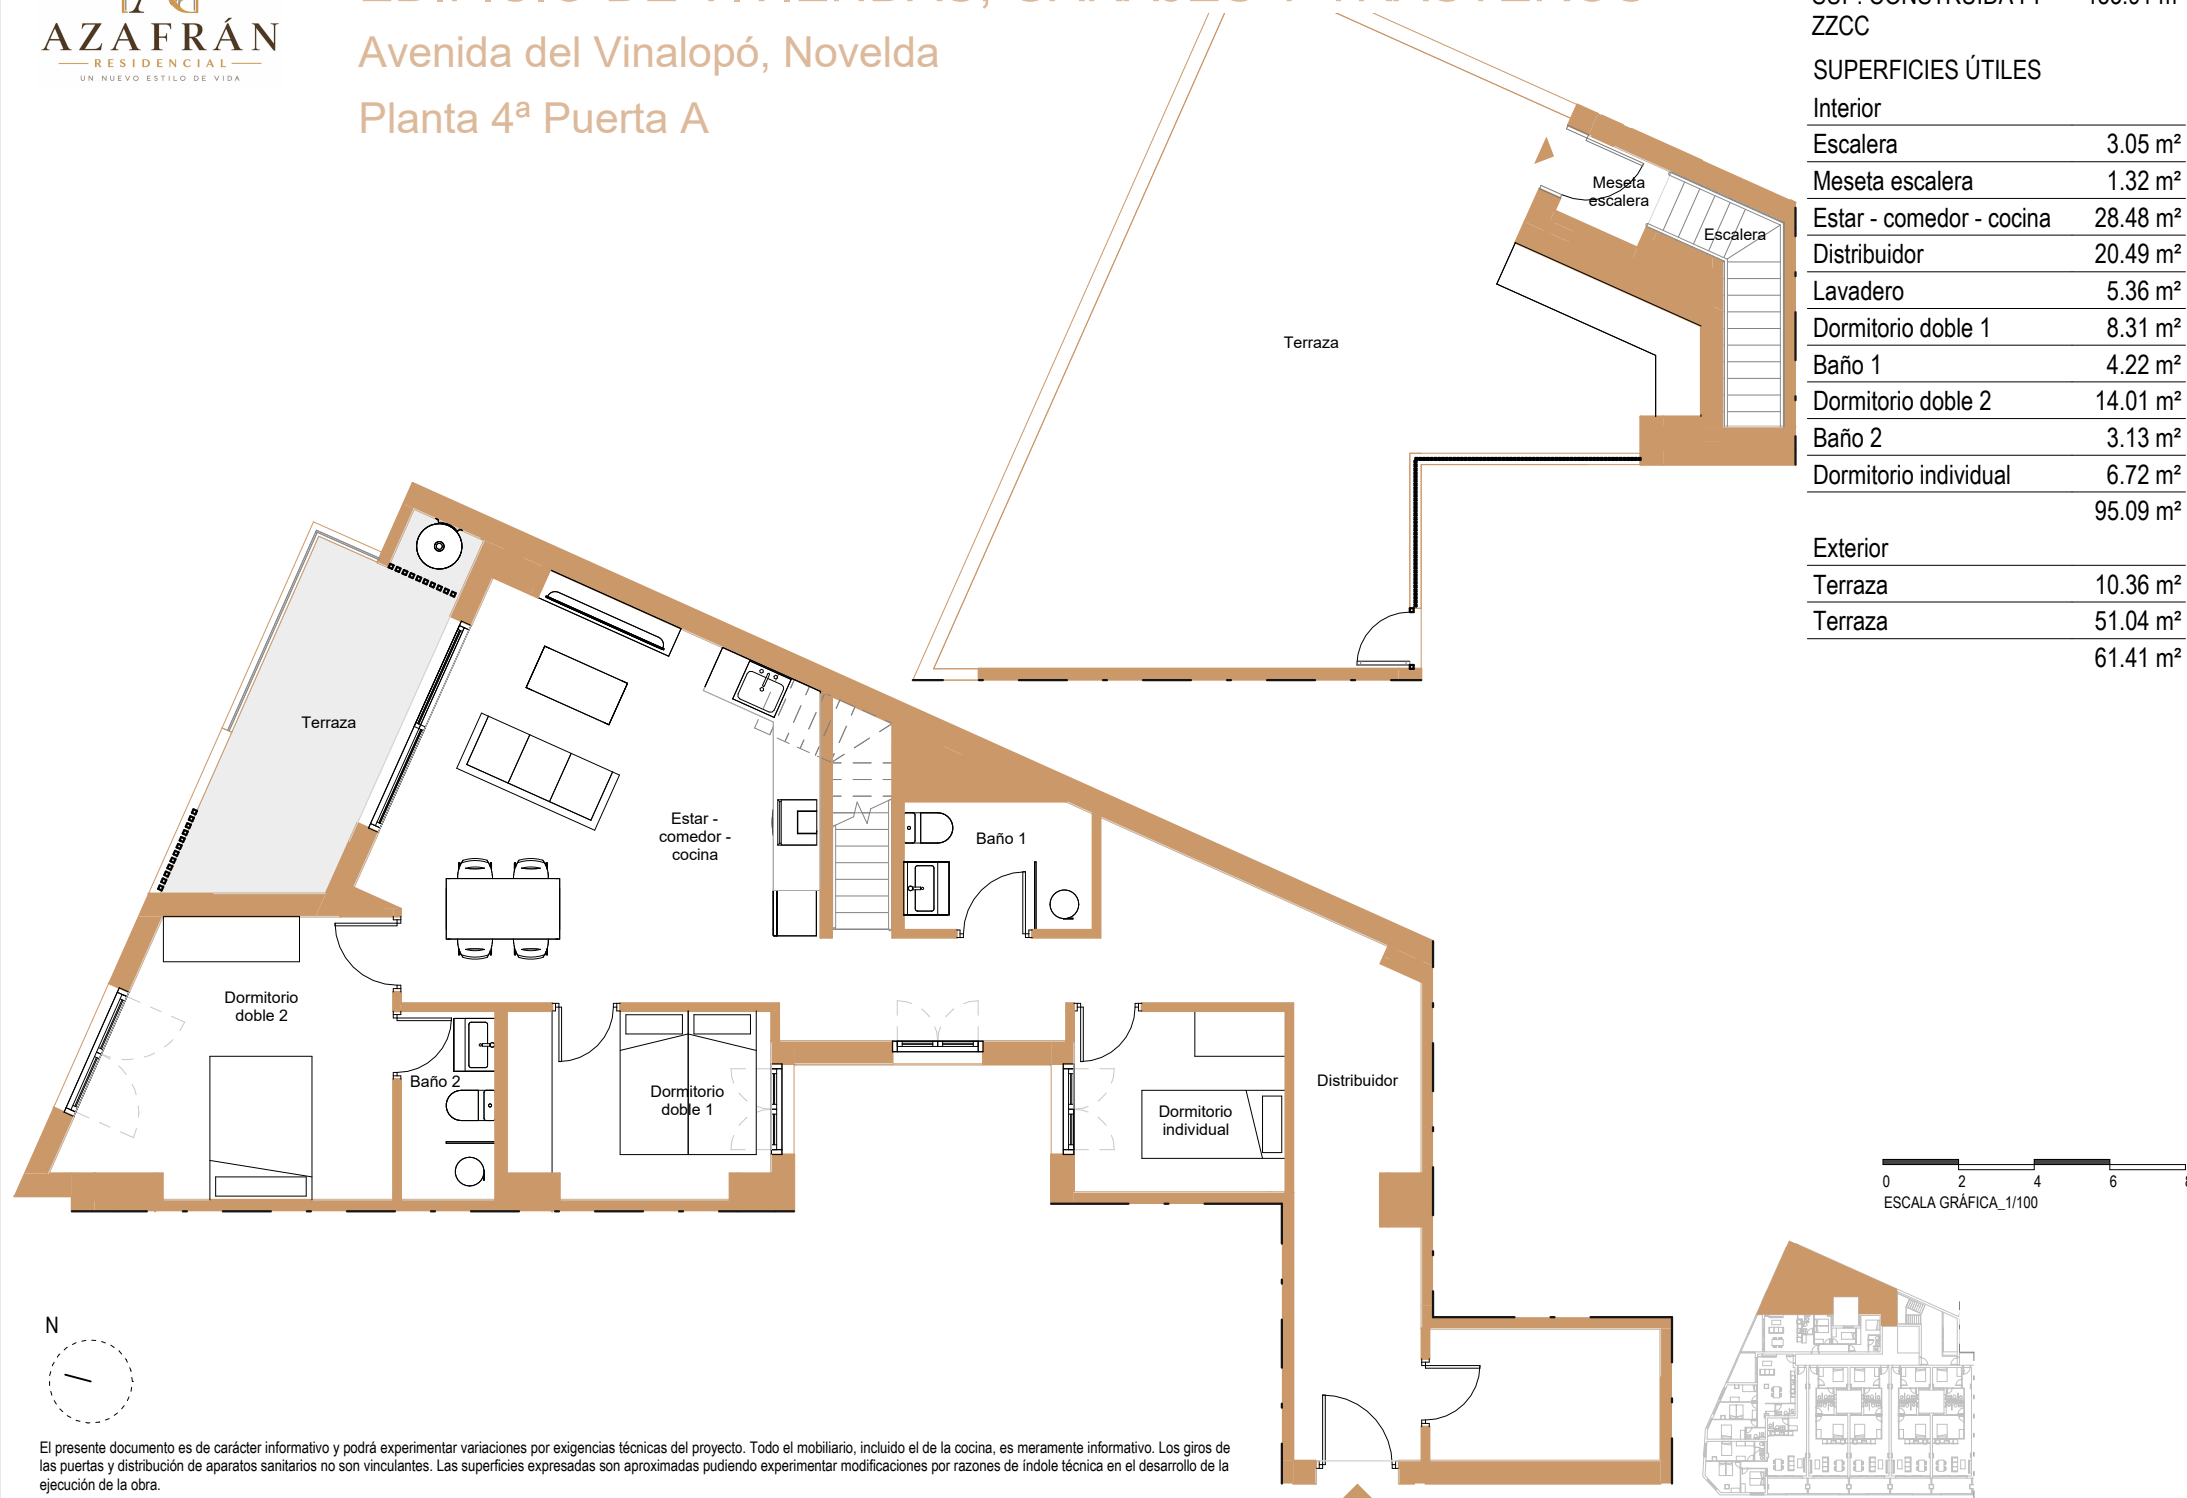

EDIFICIO DE VIVIENDAS, GARAJES Y TRASTEROS

Avenida del Vinalopó, Novelda

Planta 4ª - Puerta B

SUP. CONSTRUIDA 103.03 m²
SUP. CONSTRUIDA PP 118.82 m²
ZZCC



SUPERFICIES ÚTILES

Interior



Escalera	3.20 m ²
Meseta escalera	2.79 m ²
Estar - comedor - cocina	20.40 m ²
Distribuidor	8.64 m ²
Dormitorio doble 1	7.58 m ²
Baño 1	3.60 m ²
Dormitorio doble 2	11.87 m ²
Baño 2	3.04 m ²
Dormitorio individual	6.72 m ²
	67.84 m ²

Exterior

Terraza	9.02 m ²
Terraza	48.19 m ²
	57.20 m ²

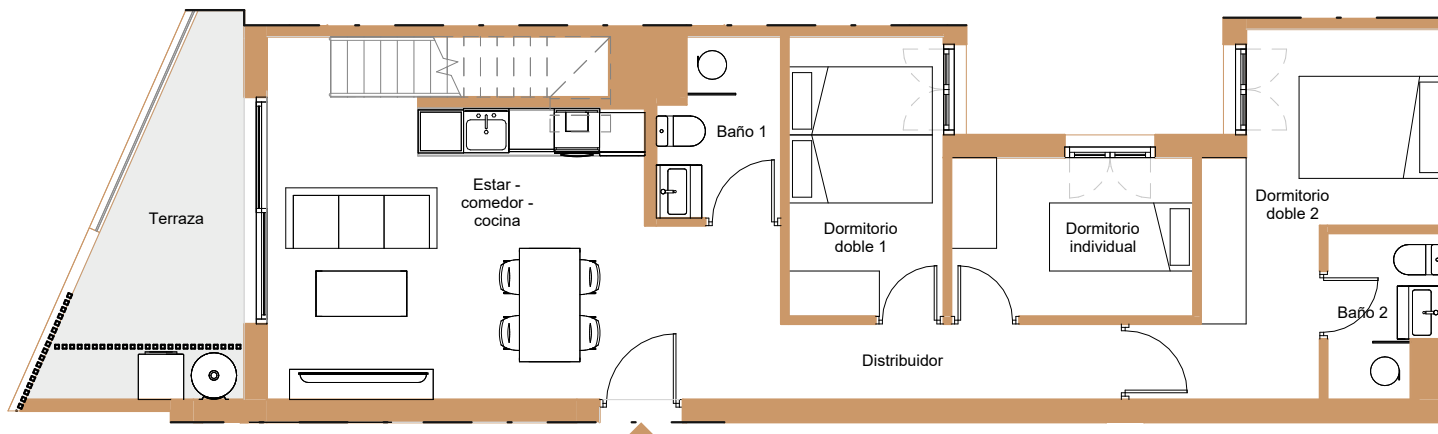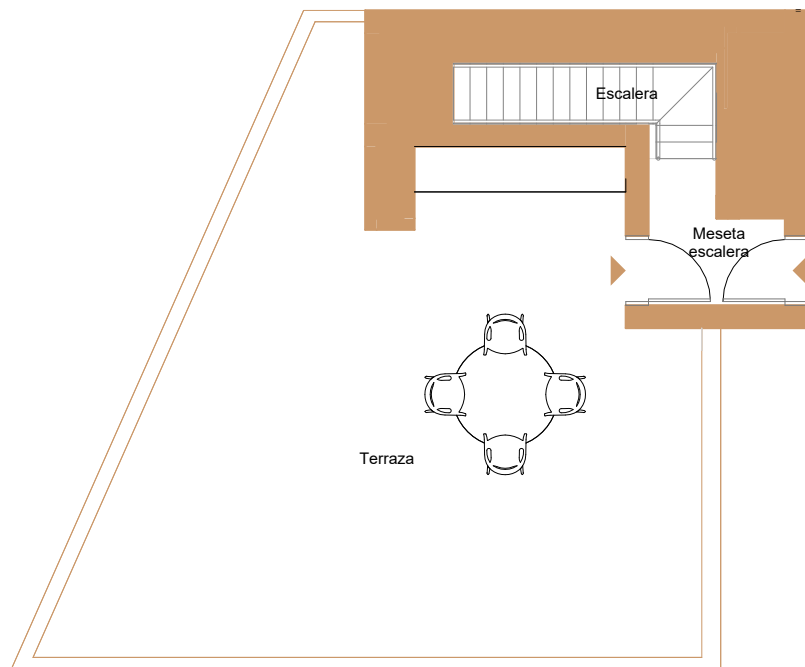

0 2 4 6 8
ESCALA GRÁFICA_1/100

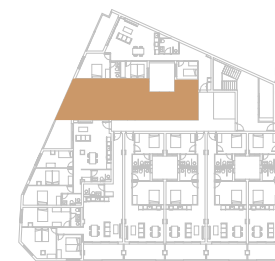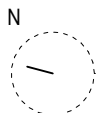

SUP. CONSTRUIDA 118.04 m²

SUP. CONSTRUIDA PP 136.13 m²

ZZCC

SUPERFICIES ÚTILES

Interior

Escalera 3.13 m²

Meseta escalera 2.15 m²

Estar - comedor - cocina 29.19 m²

Distribuidor 5.16 m²

Dormitorio doble 1 12.12 m²

Baño 1 3.97 m²

Dormitorio doble 2 13.88 m²

Baño 2 3.65 m²

Dormitorio individual 9.75 m²



83.00 m²

Exterior


Terraza 11.50 m²

Terraza 74.92 m²

86.42 m²

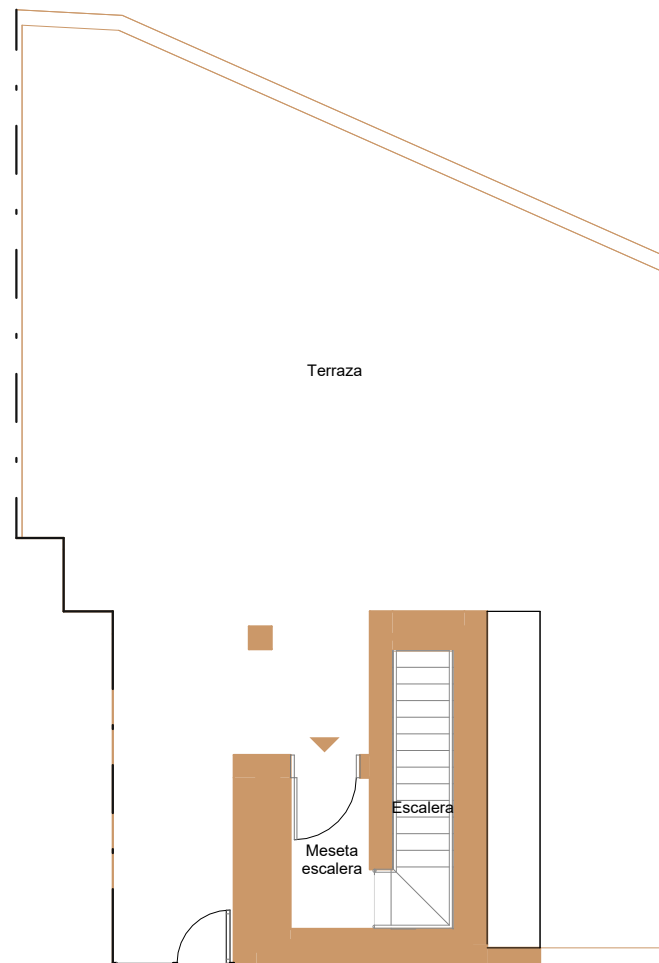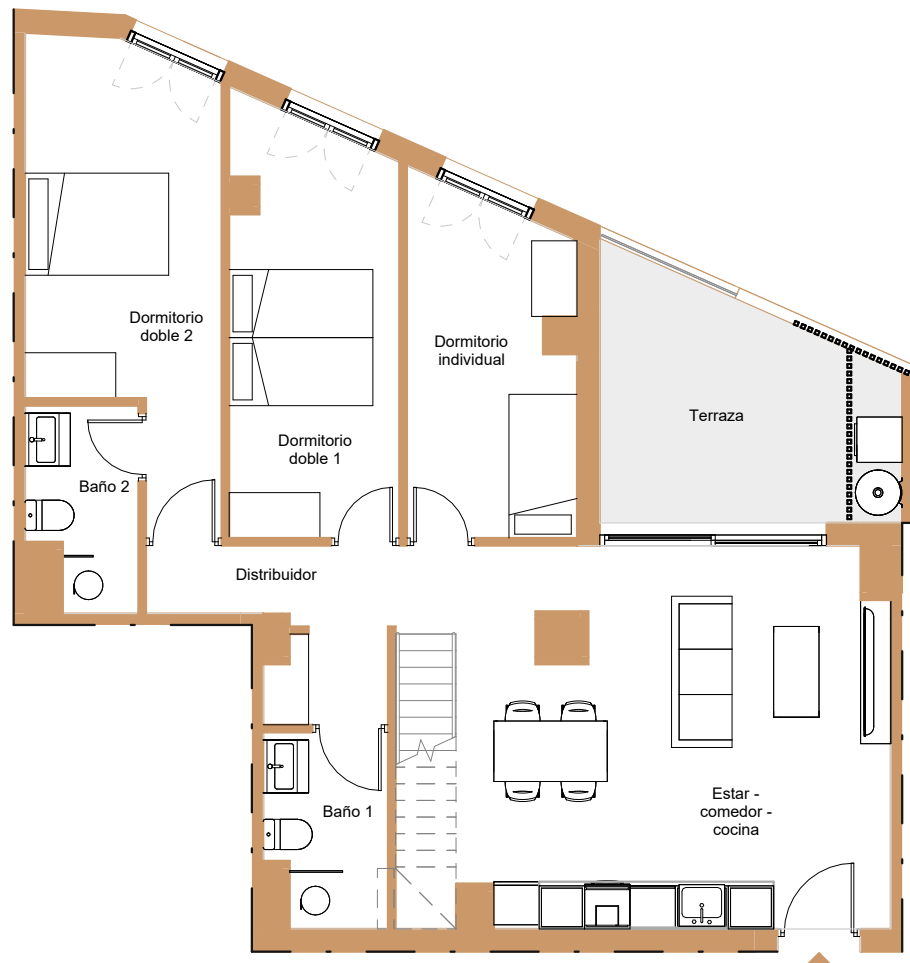

0 2 4 6 8
ESCALA GRÁFICA_1/100

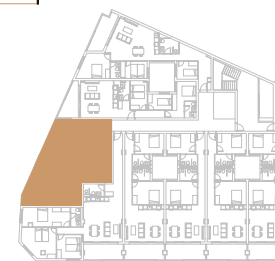

SUP. CONSTRUIDA 137.67 m²
SUP. CONSTRUIDA PP 158.77 m²
ZZCC

SUPERFICIES ÚTILES

Interior

Escalera	3.31 m ²
Meseta escalera	1.87 m ²
Estar - comedor - cocina	30.35 m ²
Distribuidor	12.86 m ²
Dormitorio doble 1	10.02 m ²
Baño 1	4.97 m ²
Dormitorio doble 2	17.54 m ²
Baño 2	3.51 m ²
Dormitorio doble 3	16.09 m ²
	100.52 m ²

Exterior

Terraza	11.40 m ²
Terraza	92.12 m ²
	103.53 m ²





0 2 4 6 8
ESCALA GRÁFICA_1/100



EDIFICIO DE VIVIENDAS, GARAJES Y TRASTEROS


Avenida del Vinalopó, Novelda

Planta 4ª - Puerta E

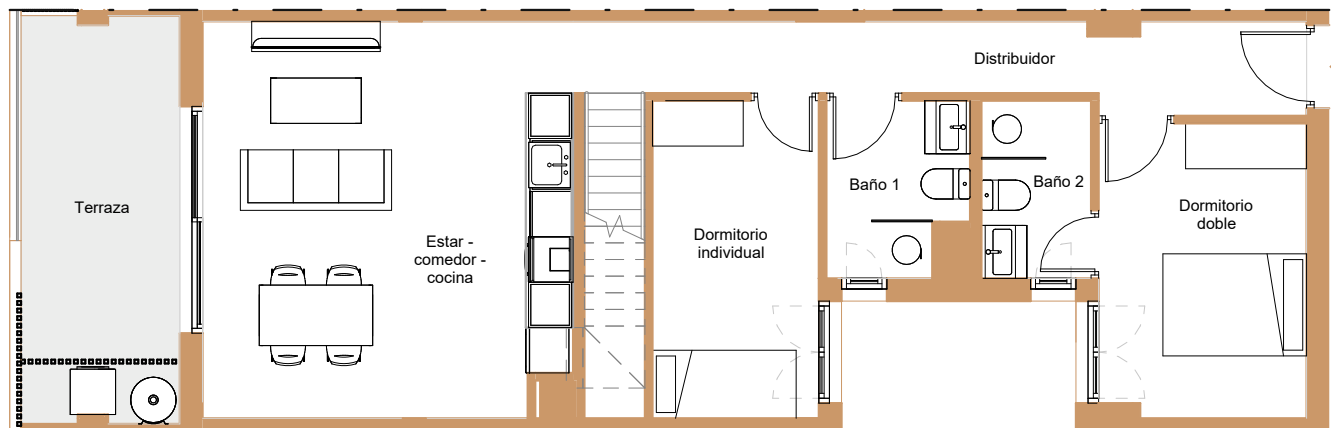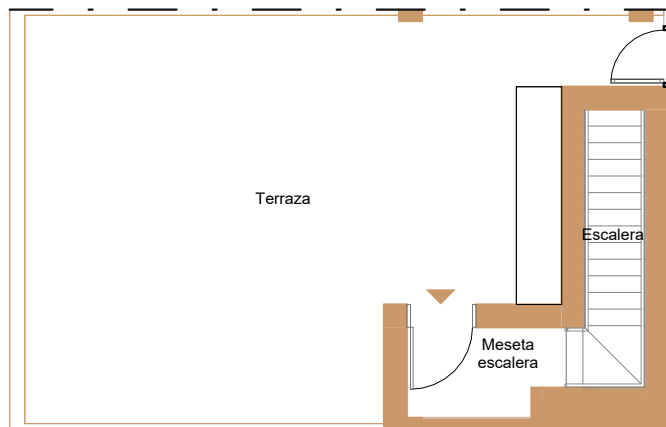

SUP. CONSTRUIDA	98.54 m ²
SUP. CONSTRUIDA PP ZZCC	113.64 m ²
SUPERFICIES ÚTILES	
Interior	
Escalera	3.15 m ²
Meseta escalera	2.35 m ²
Estar - comedor - cocina	26.44 m ²
Distribuidor	9.00 m ²
Dormitorio individual	9.24 m ²
Baño 1	4.09 m ²
Dormitorio doble	10.62 m ²
Baño 2	3.41 m ²
	68.30 m ²
Exterior	
Terraza	11.24 m ²
Terraza	35.92 m ²
	47.16 m ²



0 2 4 6 8
ESCALA GRÁFICA_1/100

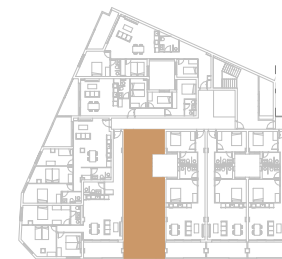


SUP. CONSTRUIDA	98.54 m ²
SUP. CONSTRUIDA PP ZZCC	113.64 m ²

SUPERFICIES ÚTILES

Interior	
Escalera	3.15 m ²
Meseta escalera	2.35 m ²
Estar - comedor - cocina	26.44 m ²
Distribuidor	9.00 m ²
Dormitorio individual	9.24 m ²
Baño 1	4.09 m ²
Dormitorio doble	10.62 m ²
Baño 2	3.41 m ²
	68.30 m ²
Exterior	
Terraza	11.24 m ²
Terraza	35.92 m ²
	47.16 m ²

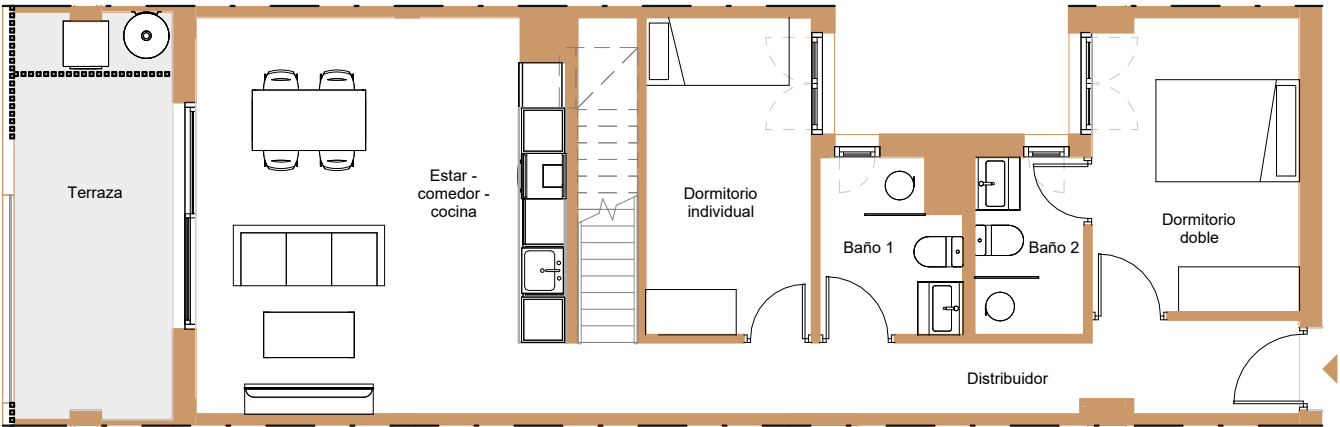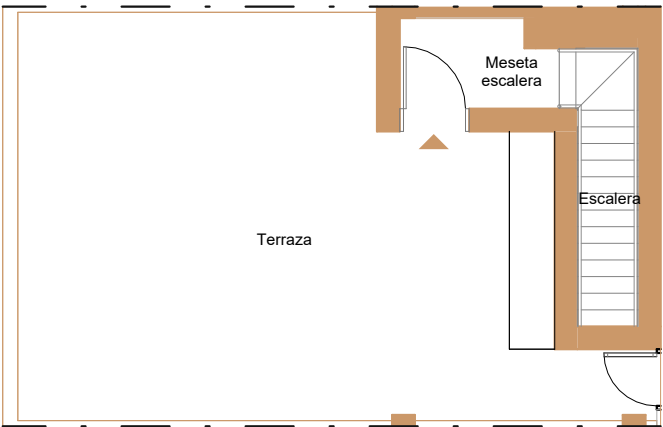

0 2 4 6 8
ESCALA GRÁFICA_1/100


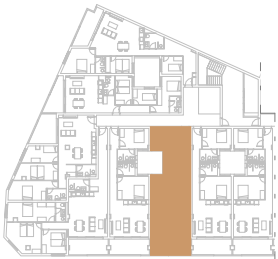


SUP. CONSTRUIDA	98.54 m ²
SUP. CONSTRUIDA PP ZZCC	113.64 m ²


SUPERFICIES ÚTILES

Interior	
Escalera	3.15 m ²
Meseta escalera	2.35 m ²
Estar - comedor - cocina	26.44 m ²
Distribuidor	9.00 m ²
Dormitorio individual	9.24 m ²
Baño 1	4.09 m ²
Dormitorio doble	10.62 m ²
Baño 2	3.41 m ²
	68.30 m ²

Exterior	
Terraza	11.24 m ²
Terraza	35.92 m ²
	47.16 m ²

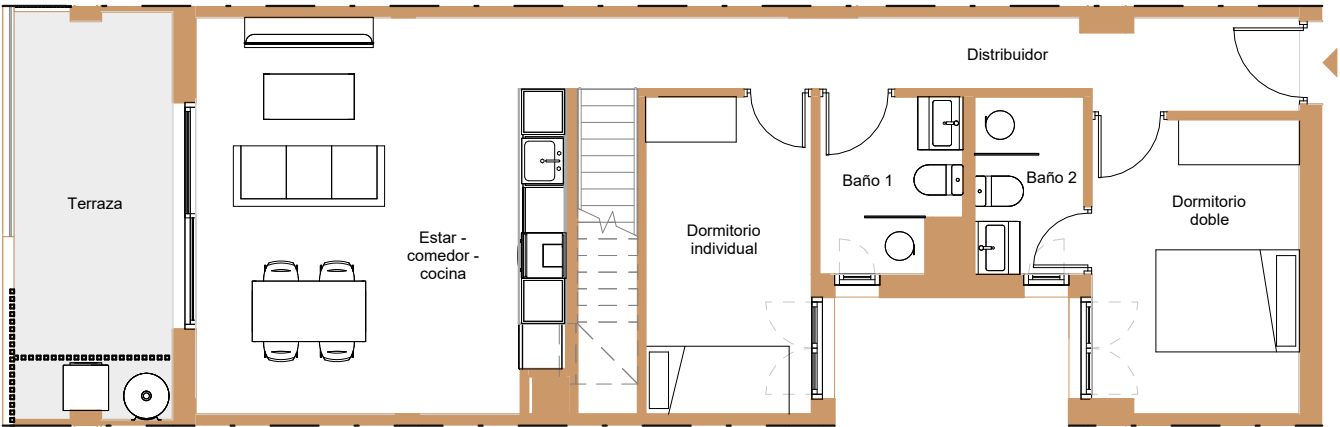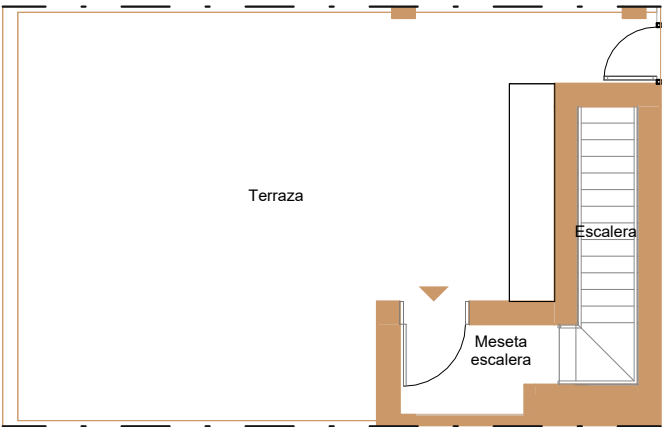

0 2 4 6 8
ESCALA GRÁFICA_1/100

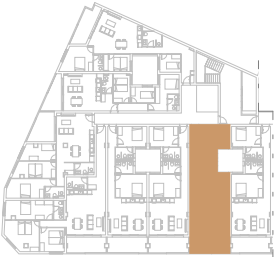

SUP. CONSTRUIDA	101.59 m²
SUP. CONSTRUIDA PP	117.16 m²
ZZCC	

SUPERFICIES ÚTILES

Interior	
Escalera	3.15 m²
Meseta escalera	2.35 m²
Estar - comedor - cocina	26.44 m²
Distribuidor	9.00 m²
Dormitorio individual	9.24 m²
Baño 1	4.09 m²
Dormitorio doble	10.62 m²
Baño 2	3.41 m²
	68.30 m²

Exterior	
Terraza	11.24 m²
Terraza	35.92 m²
	47.16 m²

